



PIANTA PIANO SEMINTERRATO INTERVENTO

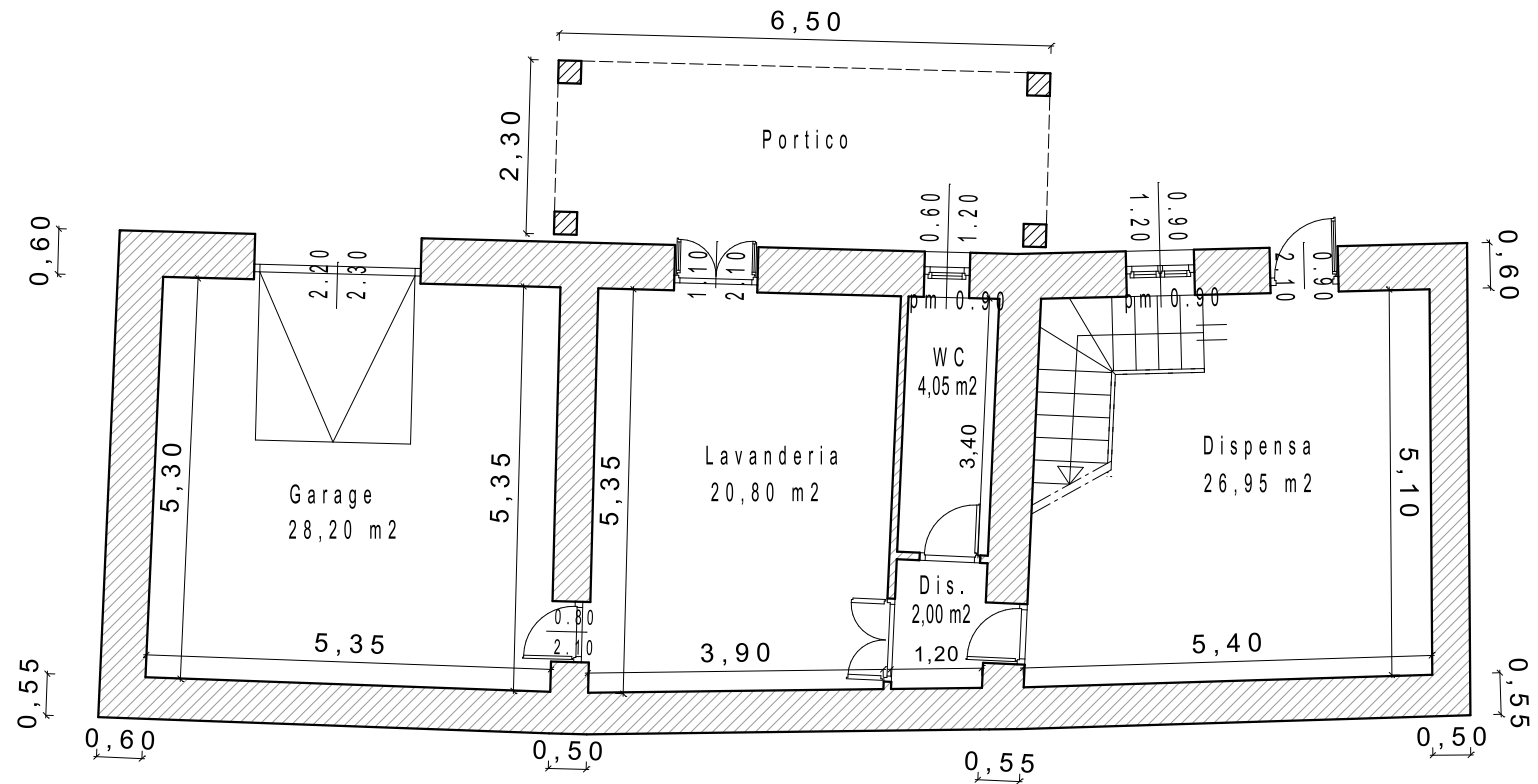


Scala 1:100

PIANTA PIANO TERRA INTERVENTO

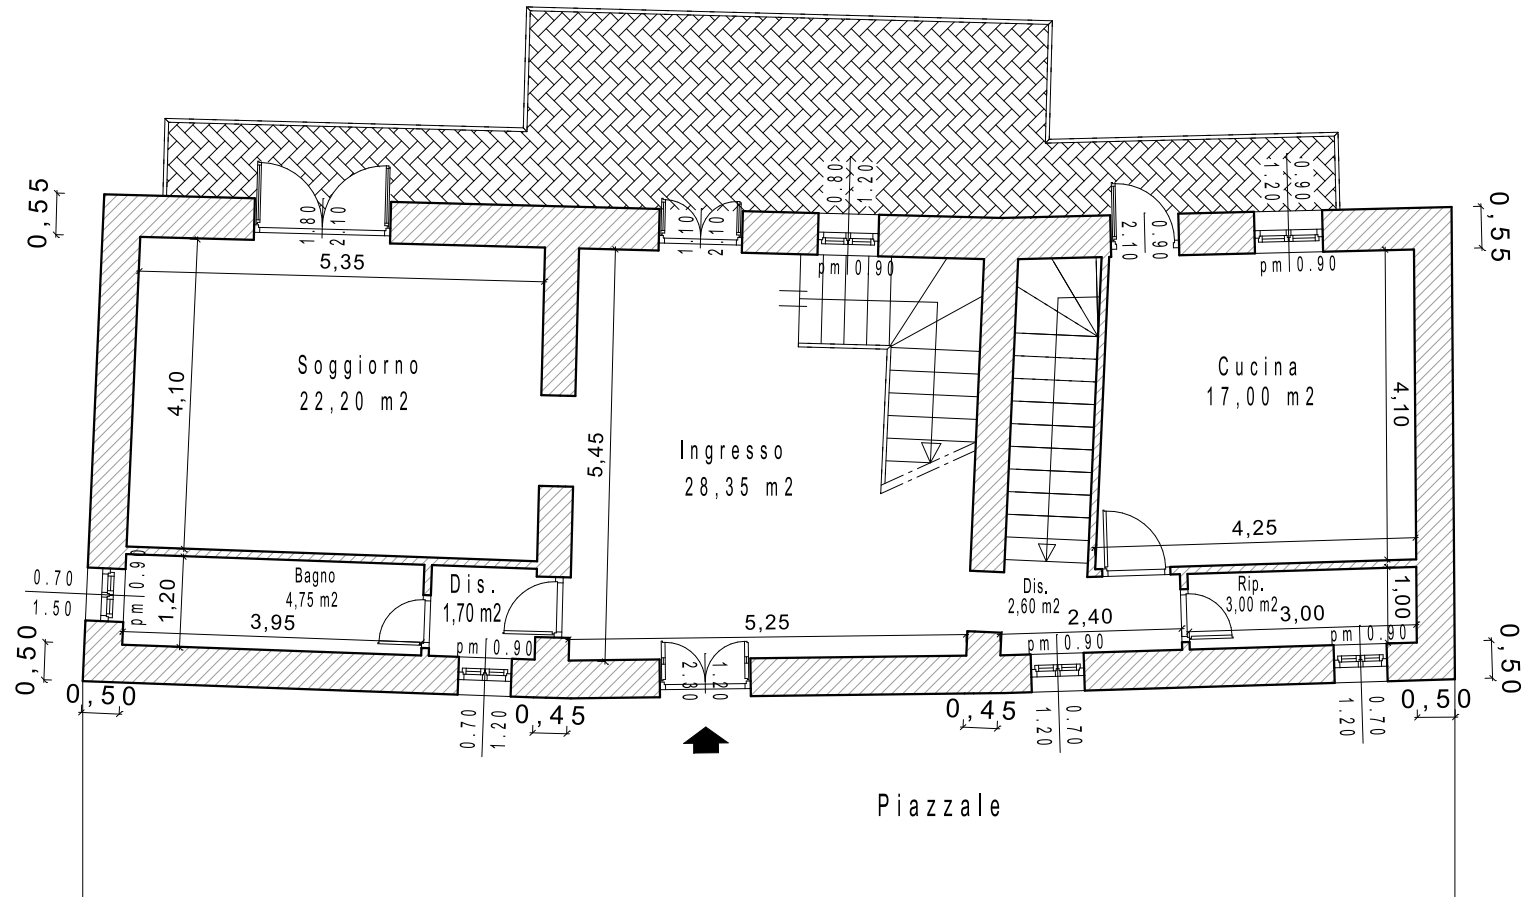


Scala 1:100

PIANTA PIANO SOTTOTETTO INTERVENTO

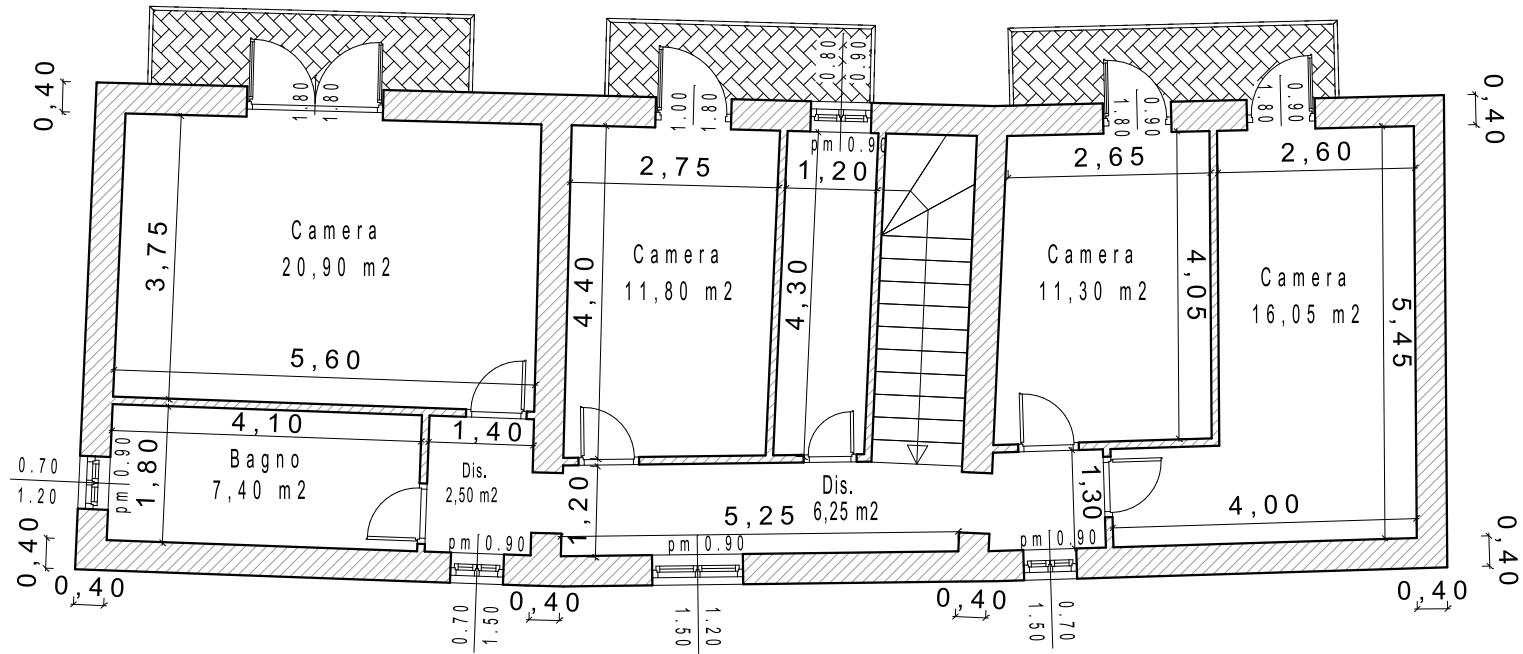

Scala 1:100

PIANTA COPERTURA INTERVENTO

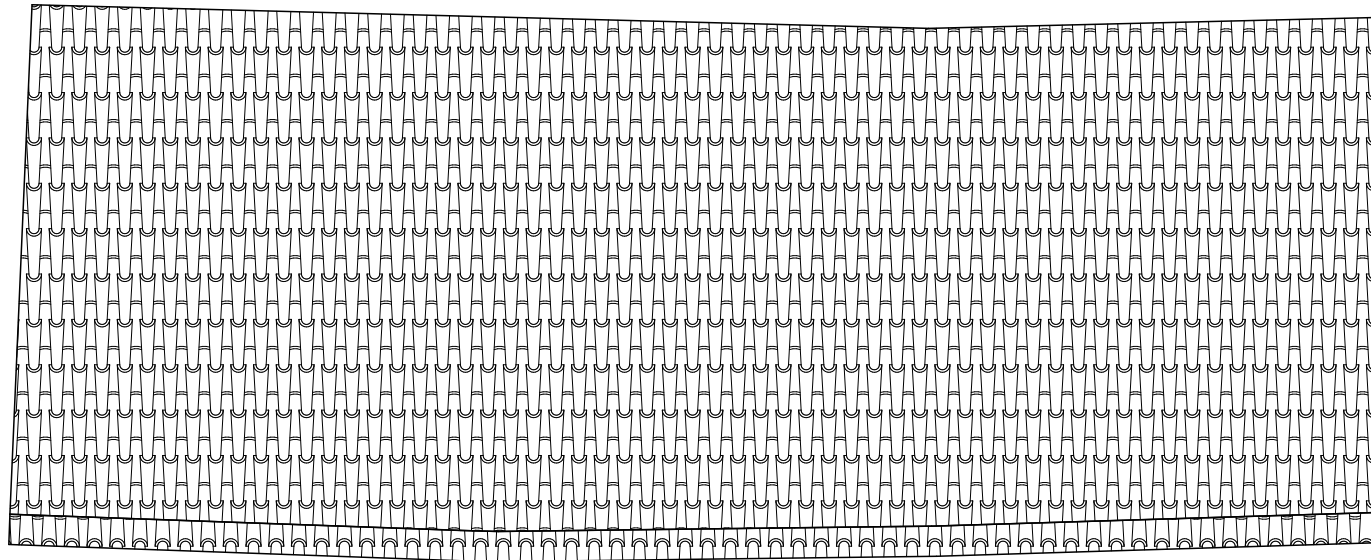

Scala 1:100